


# Plan du rez-de-chaussée - Centre dentaire

Facteur d'échelle 1:100

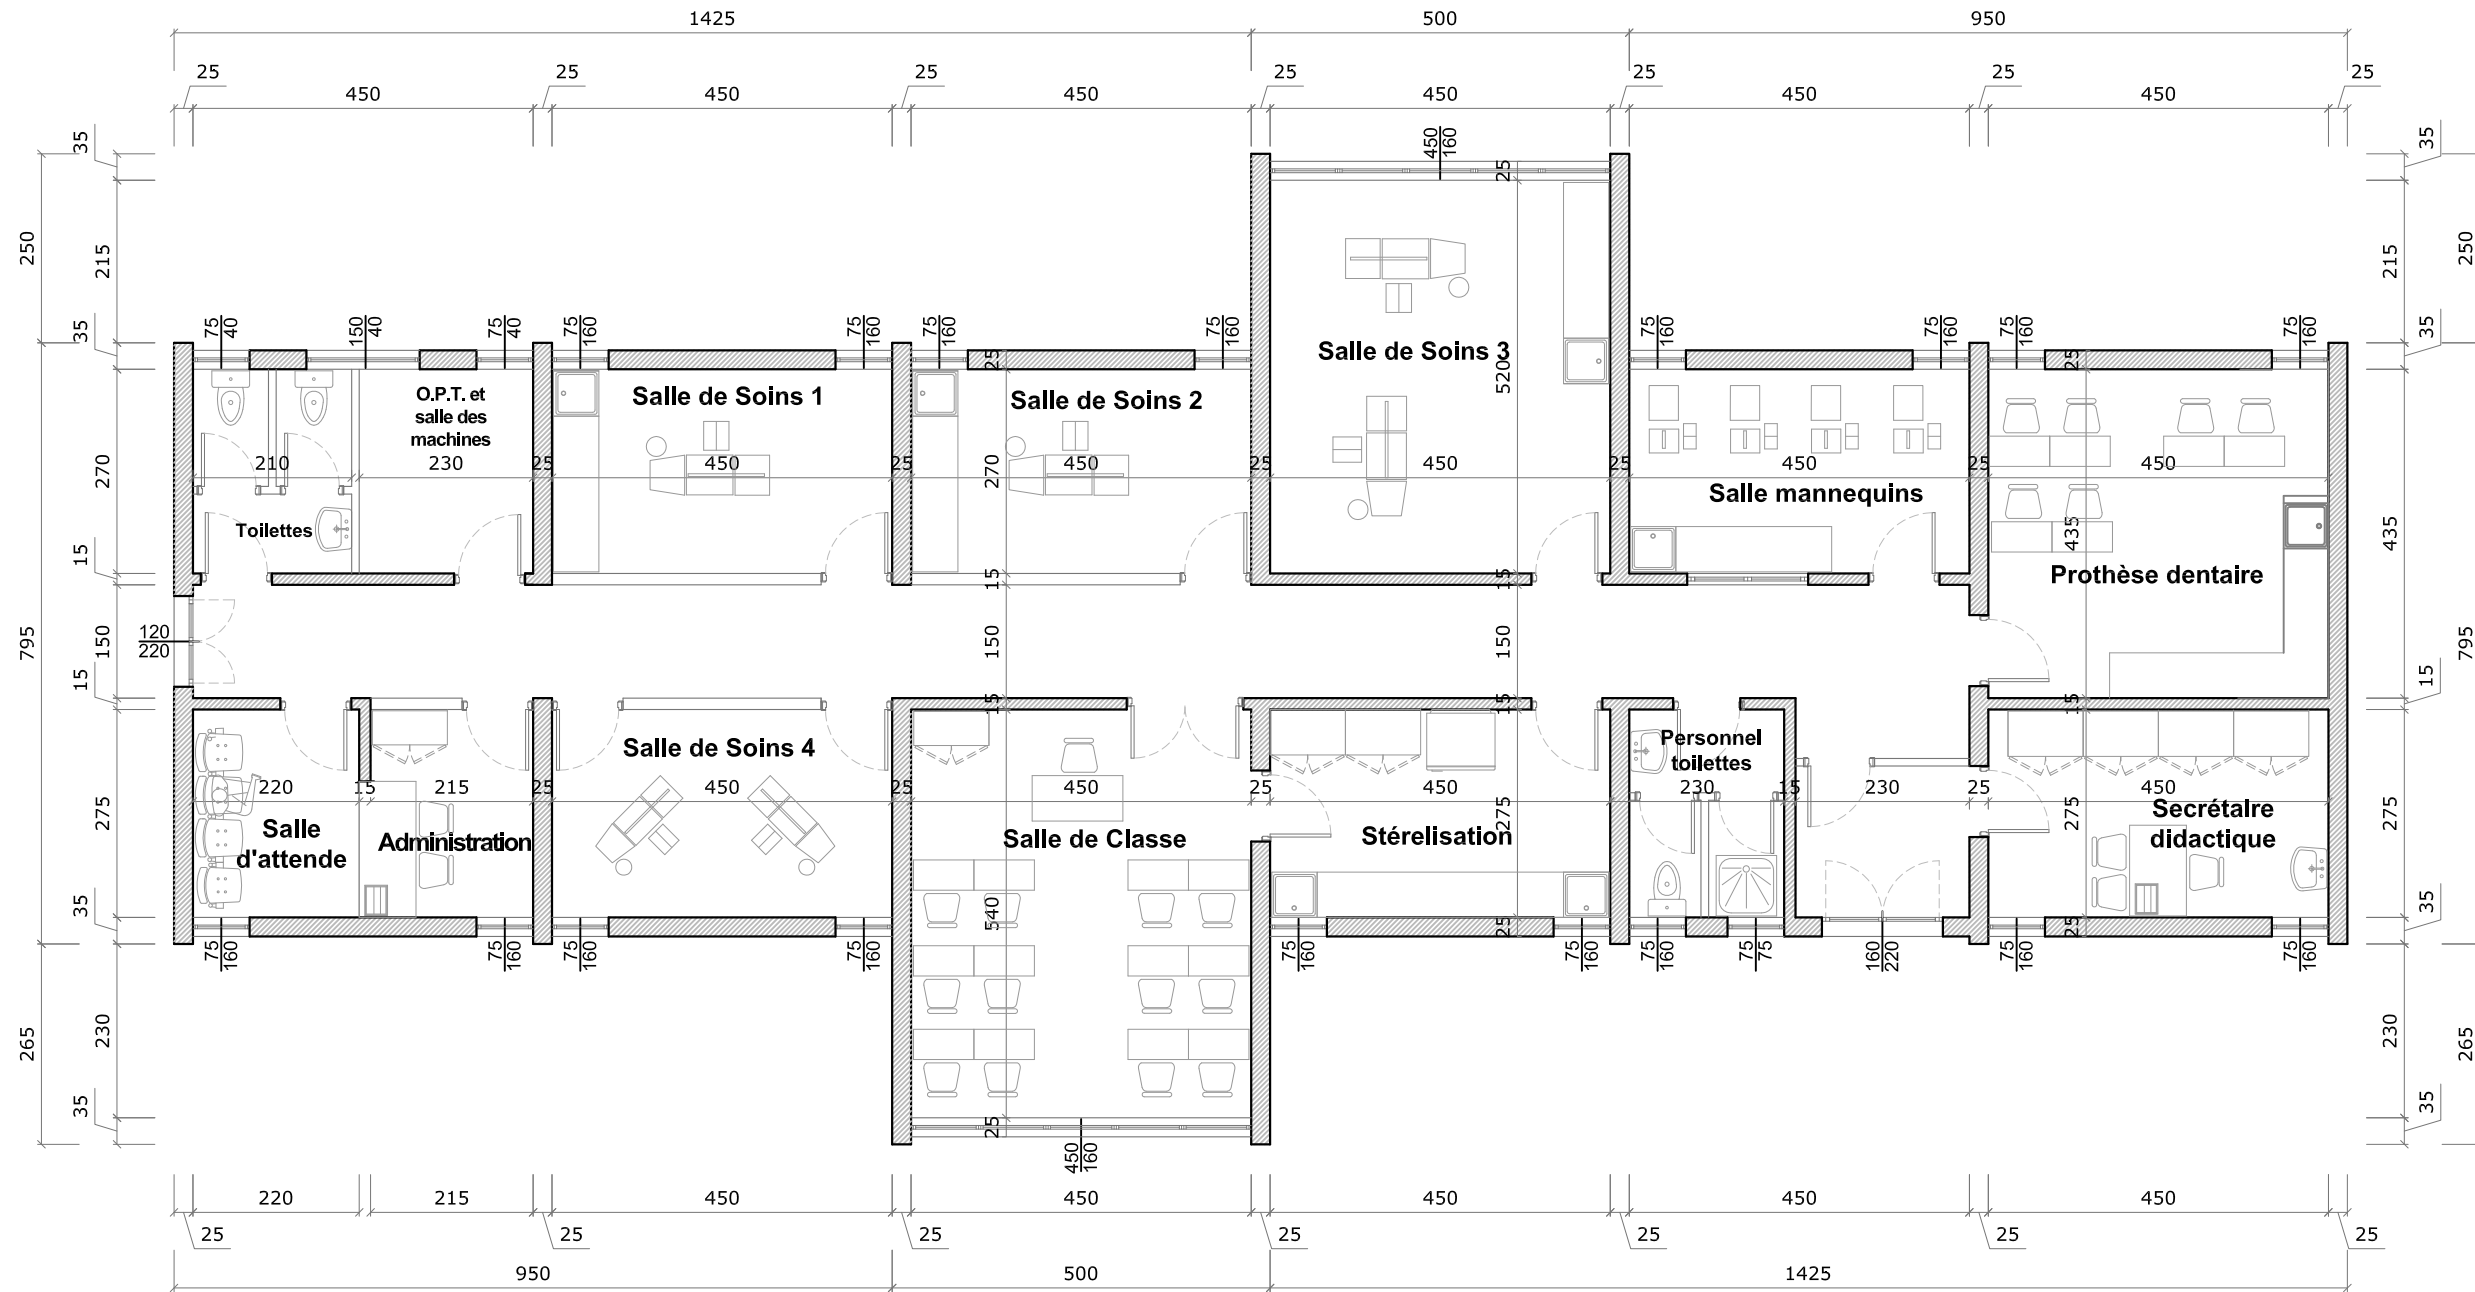

## Hôpital à Ngozi

Facteur d'échelle 1:2000

